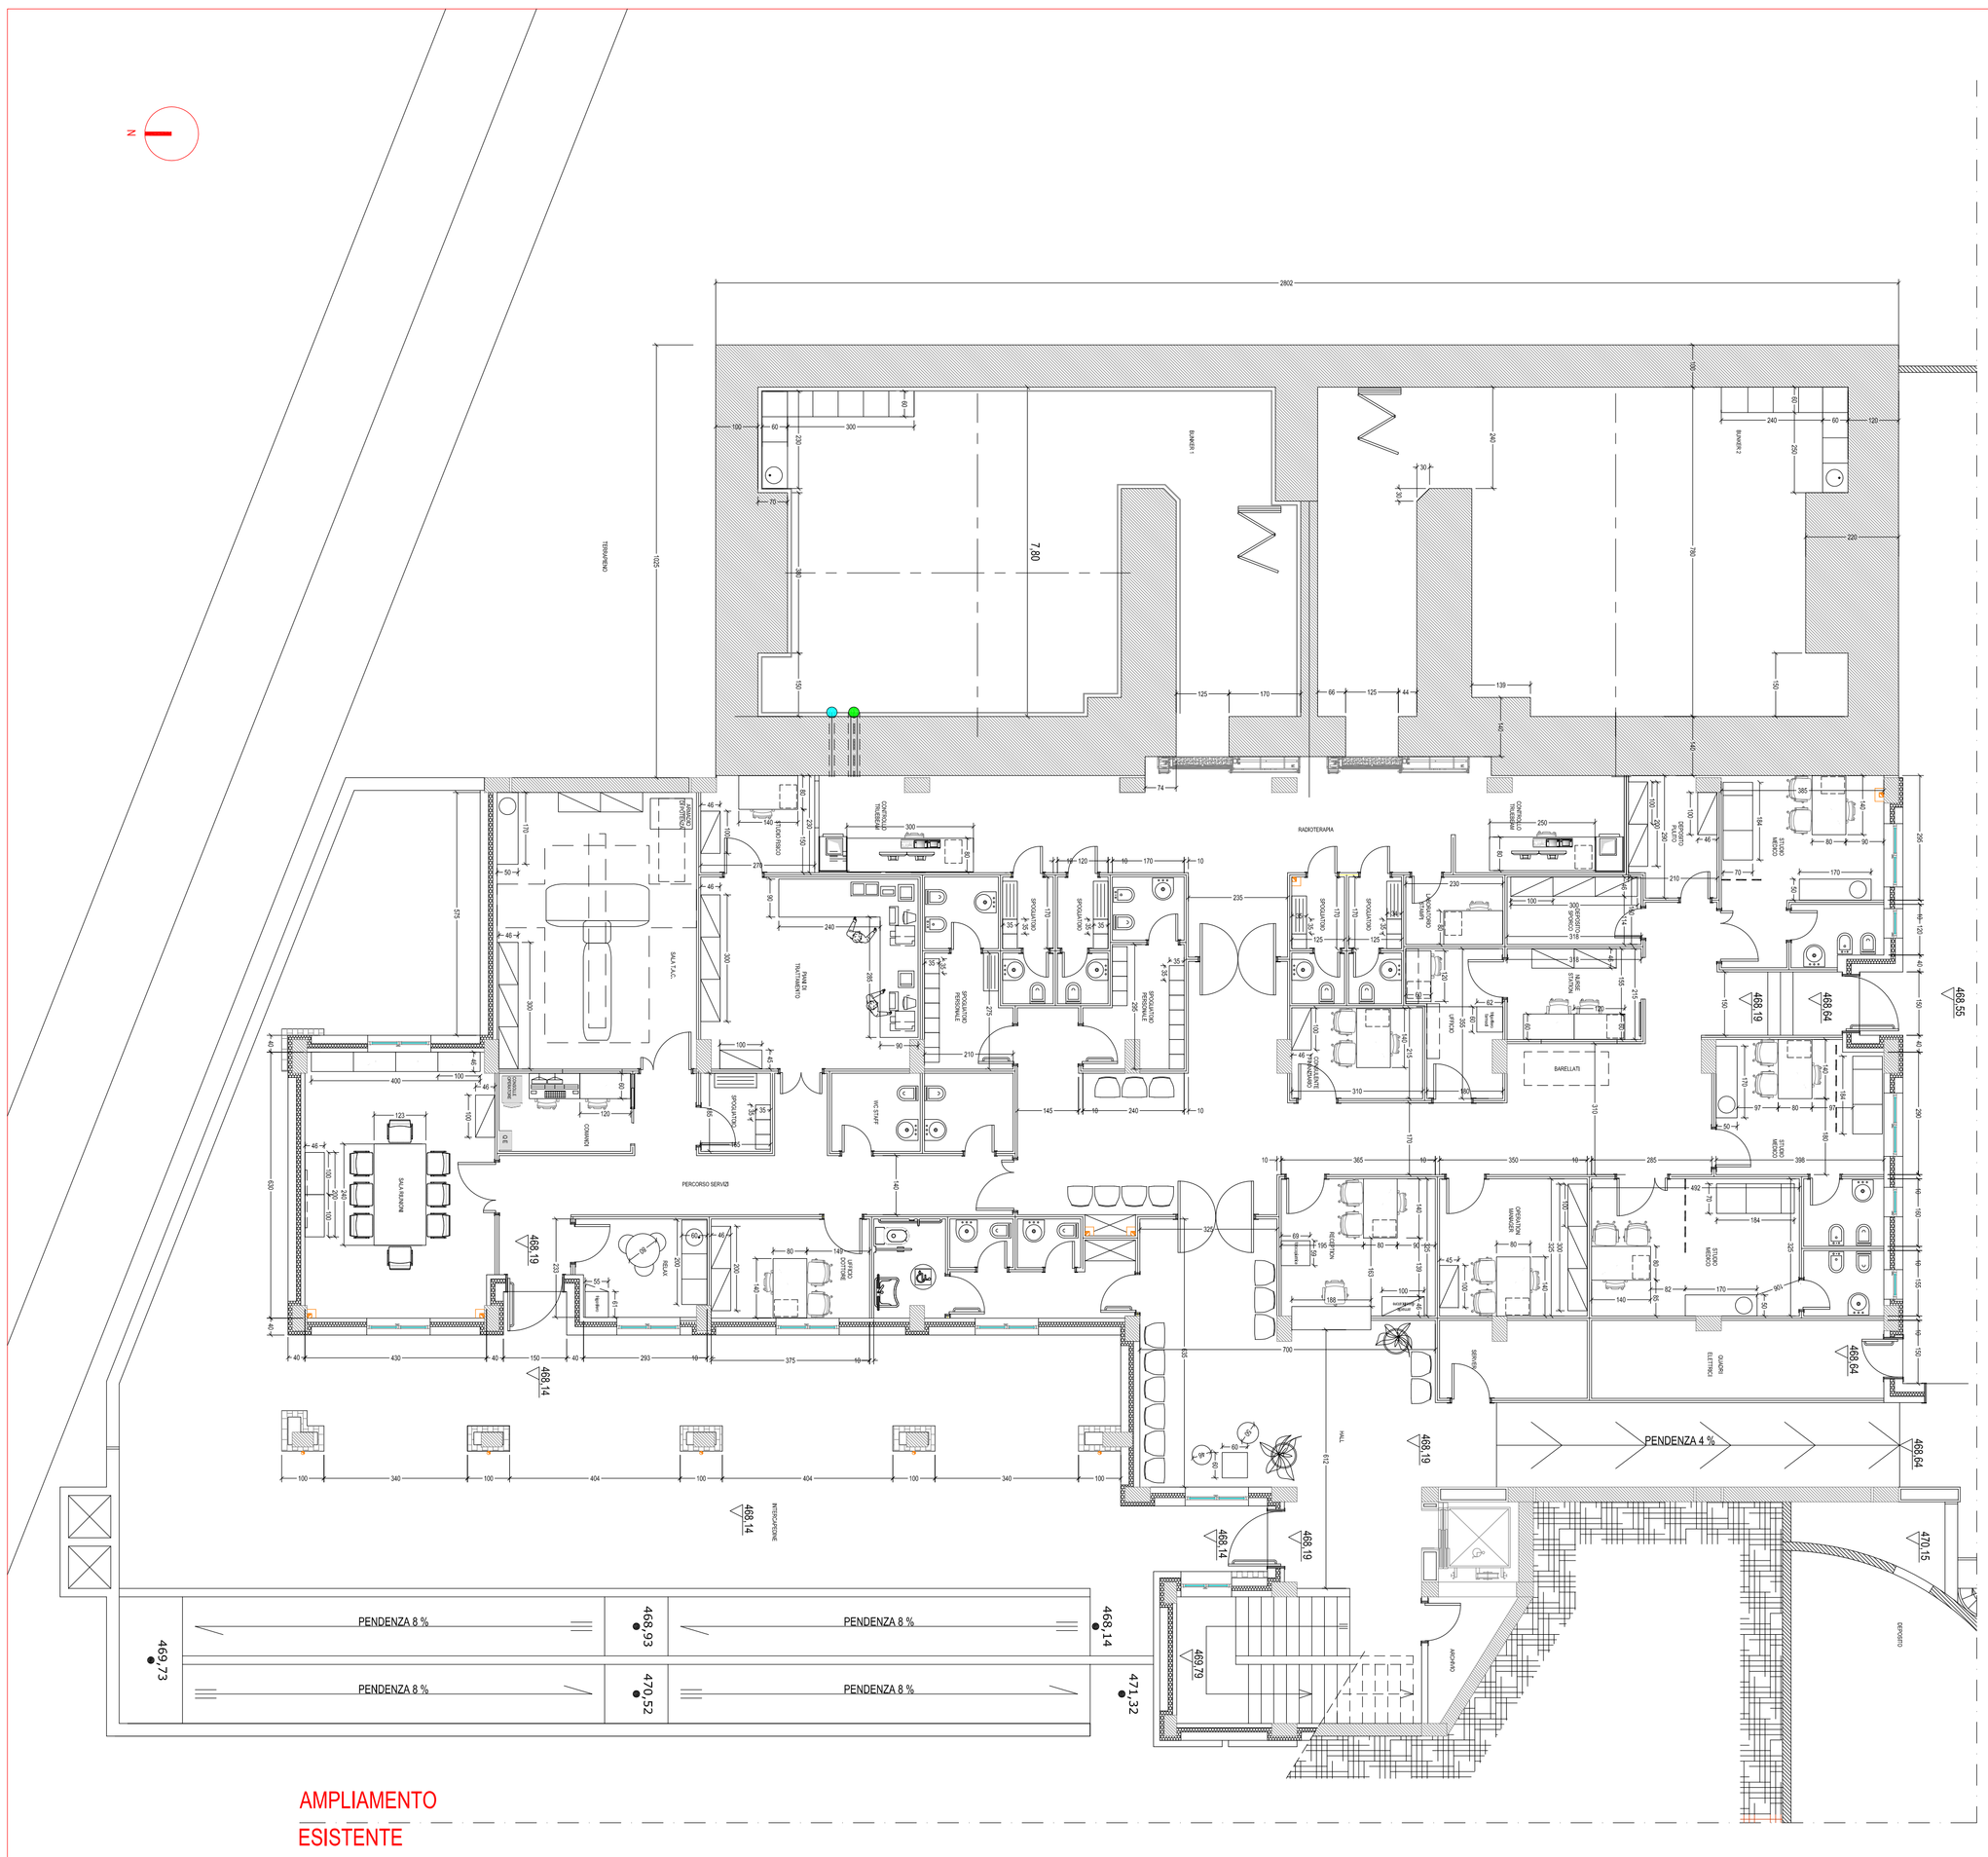
N
2802
7.00
SOGGIORNO
SALA PRANZO
PERCORSO SERVIZI
RADIOTERAPIA
PENDENZA 4 %
PENDENZA 8 %
PENDENZA 8 %
PENDENZA 8 %
PENDENZA 8 %
468.14
468.19
468.64
469.55
469.64
470.15
469.73
468.93
470.52
471.32
469.79
AMPLIAMENTO
ESISTENTE